

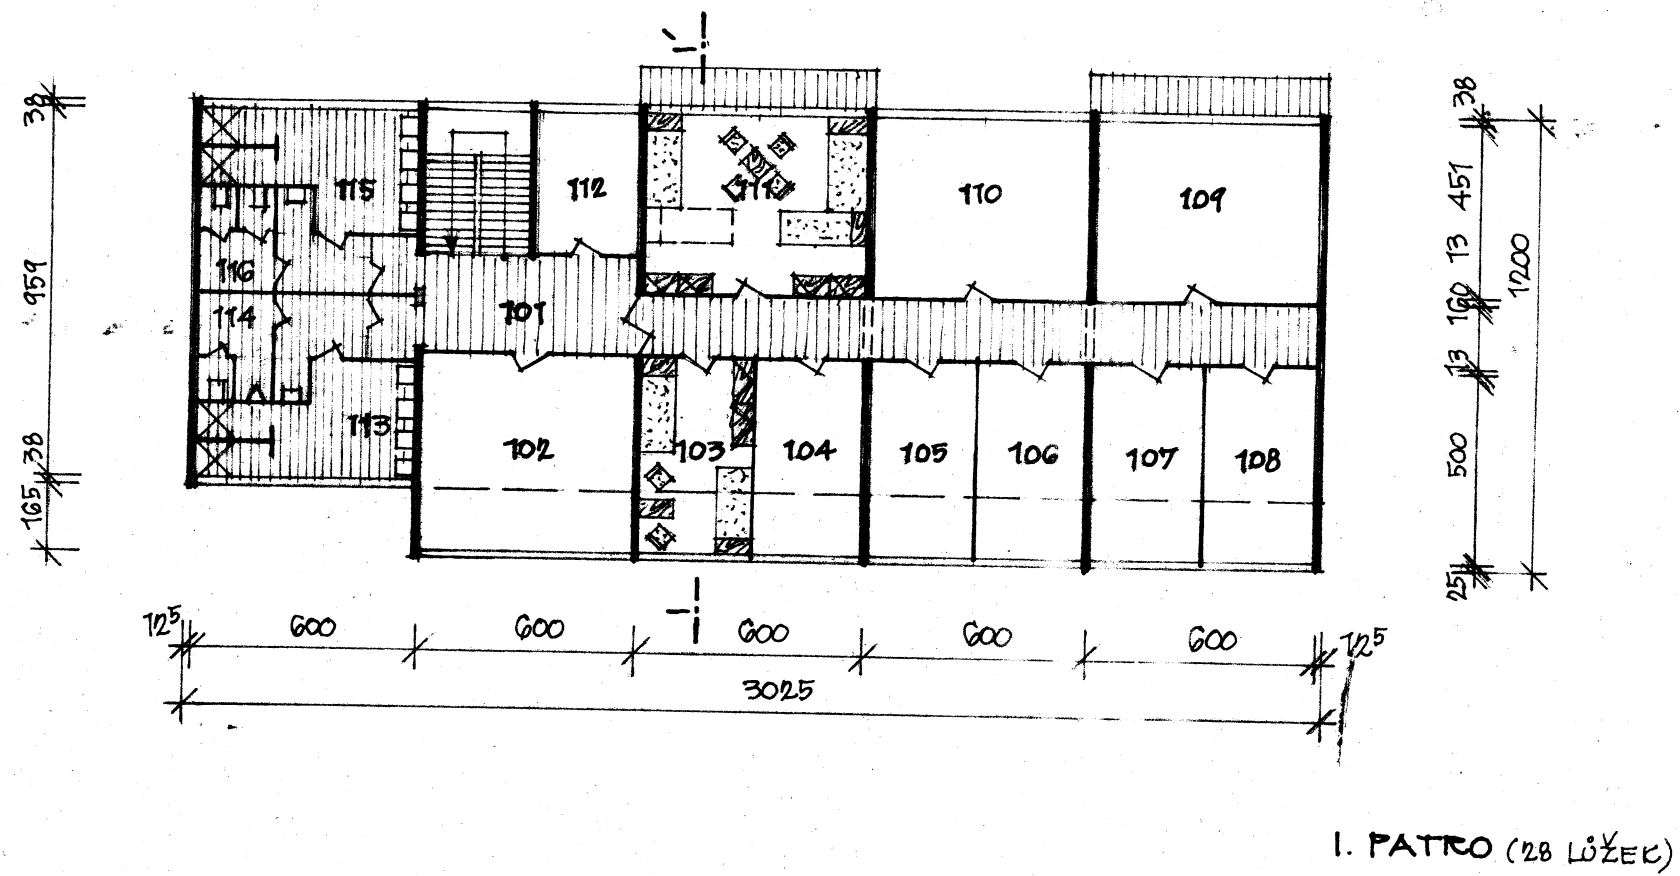


201	HALA A SCHODIŠTĚ	14 m ²
202	POKOJ 1 LŮŽKO	9 m ²
203-205	POKOJ 2 LŮŽKA + PŘÍST. (CELKEM GL. + 3 PŘÍST.)	3 x 19 m ²
206	KUČKA	60 m ²
207	TERASA	6 1/2 m ²

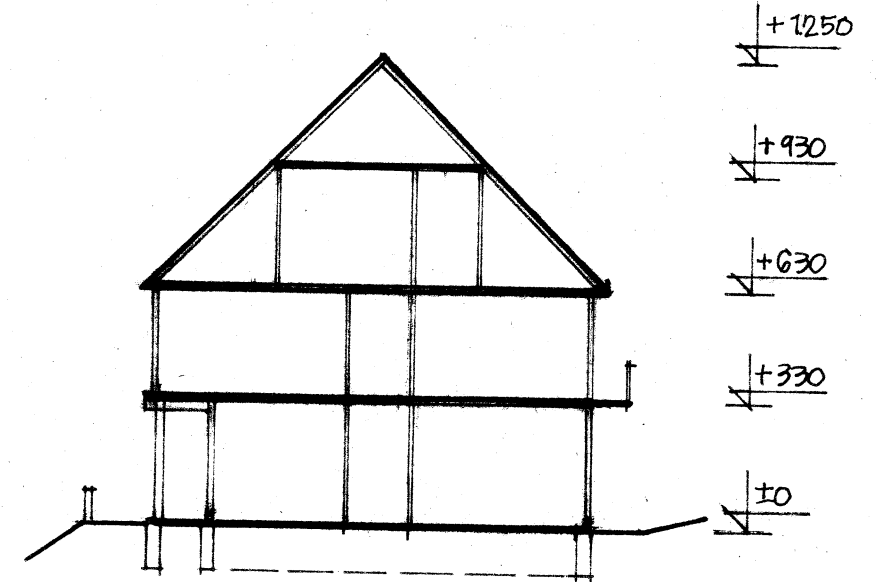

101	HALA A SCHODIŠTĚ	15,7 m ²
102	POKOJ 4 LŮŽKA	28,7 m ²
103-108	POKOJ 2 LŮŽKA (CELKEM 12 L.)	6 x 14 m ²
109-111	POKOJ 3-4 LŮŽKA (CELKEM 9-12 L.)	3 x 25,8 m ²
112	ČIŠTĚNÍ ODEVŮ A OBUVI	9,60 m ²
113	UMÝVÁRNA MUŽI	23,8 m ²
114	WC MUŽI	23,8 m ²
115	UMÝVÁRNA ŽENY	
116	WC ŽENY	23,8 m ²

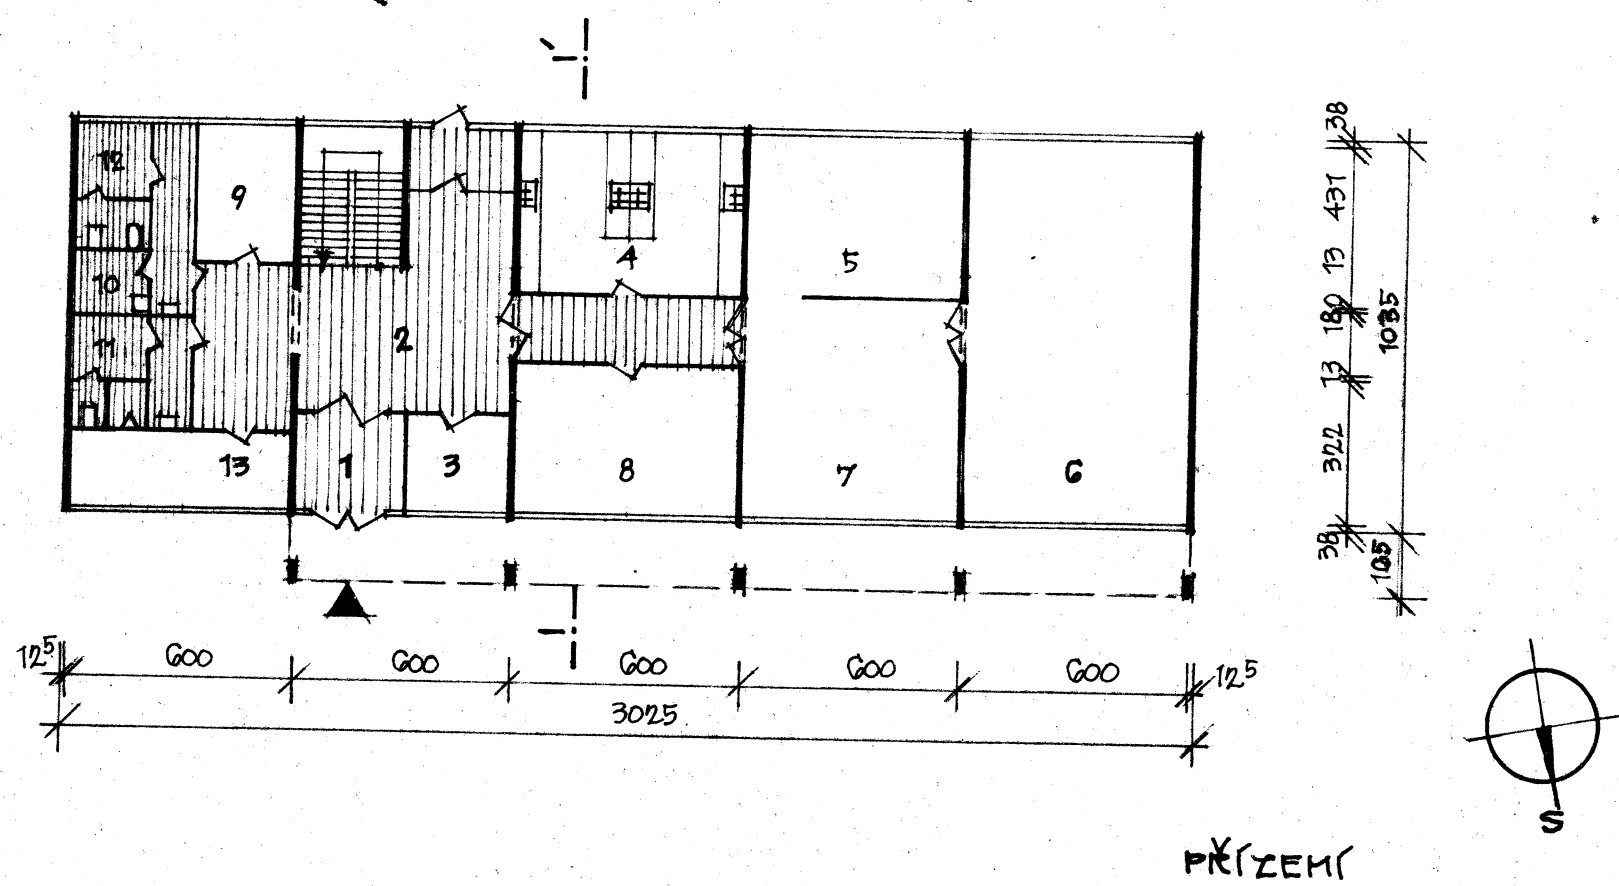

1	VSTUP	7 m ²
2	HALA A SCHODIŠTĚ	30,7 m ²
3	KANCELÁŘ	7 m ²
4	BOXY NA INDIVID. VAŘENÍ	18,5 m ²
5	JÍDELNA	18,5 m ²
6,7	SPOLEČENSKÁ MÍSTNOST	91,7 m ²
8	POKOJ SPRÁVCE	24,7 m ²
9	SELAB	19,2 m ²
10	ÚKLID	7,8 m ²
11	WC MUŽI	11,6 m ²
12	WC ŽENY	11,6 m ²
13	SELAB	

ING BAKEŠ
ING PLACHÝ
ING BAKEŠ
PRAHA
AKCE:
REKONSTRUKCE DOMU č.p. 33, čim
PŮDORYSY, ŘEZY
MITAS, n.p.

ING PLACHÝ
L. MAREŠ
PŘÍBRAM
NOVÝ KNÍU
PŮ
1:200
A2

25

Mitas
odbor investiční výstavby
Praha 10, Komárovská 1908
ÚNOR 1977

Okresní podnik služ
Příbram
úsek 09
stavební

5